


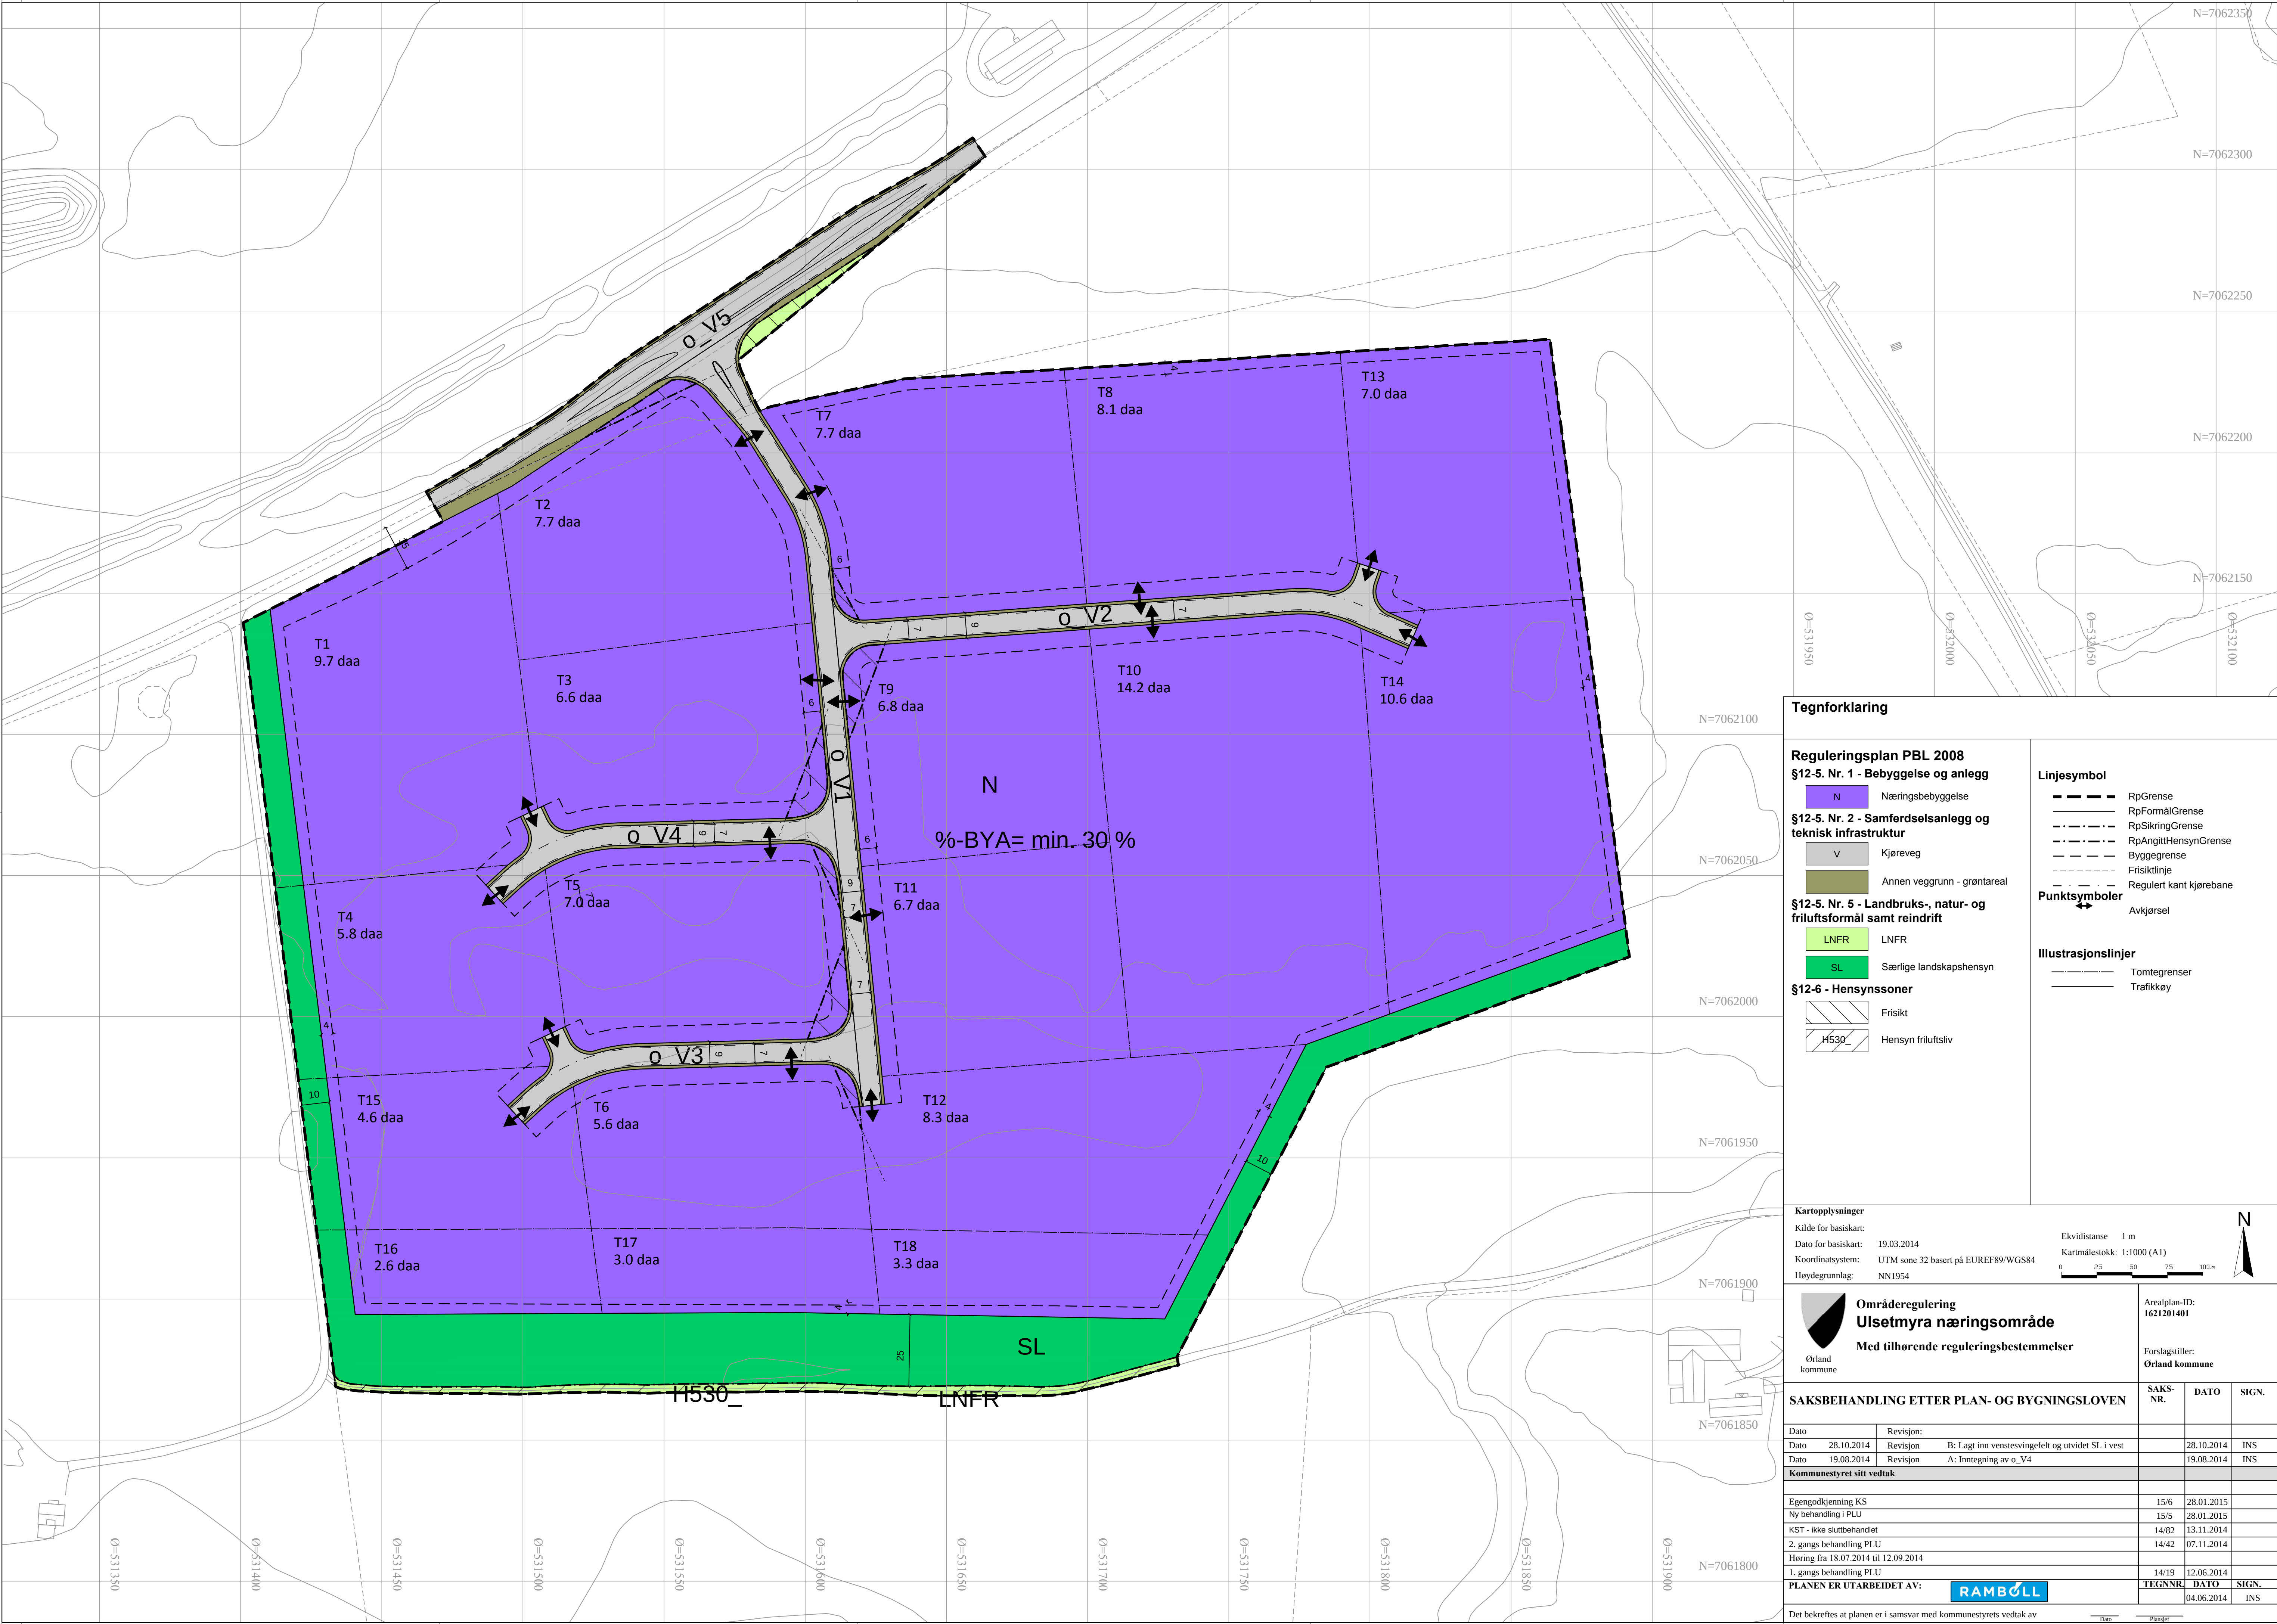

Tegnforklaring

Reguleringsplan PBL 2008

§12-5. Nr. 1 - Bebyggelse og anlegg

- N Næringsbebyggelse
- V Kjøreveg
- Annen veggrunn - grøntareal

§12-5. Nr. 2 - Samferdselsanlegg og teknisk infrastruktur

- LNFR LNFR
- SL Særlige landskapshensyn
- Friskt
- H530 Hensyn friluftsliv

§12-5. Nr. 5 - Landbruks-, natur- og friluftsmål samt reindrift

§12-6 - Hensynssoner

Linjesymbol

- RpGrense
- RpFormålGrense
- RpSikringGrense
- RpAngittHensynGrense
- Byggegrense
- Friskitlinje
- Regulert kant kjørebane

Punktsymboler

- Avkjørsel

Illustrasjonslinjer

- Tomtegrenser
- Trafikkøy

Kartopplysninger

Kilde for basiskart: 19.03.2014
Dato for basiskart: 19.03.2014
Koordinatsystem: UTM sone 32 basert på EUREF89/WGS84
Høydegrunnlag: NN1954

Ekvidistanse 1 m

Kartmålestokk: 1:1000 (A1)

0 25 50 75 100 m



Områderegulering
Ulsetmyra næringsområde

Med tilhørende reguleringsbestemmelser

Arealplan-ID:
1621201401

Forslagstiller:
Orland kommune

SAKSBEHANDLING ETTER PLAN- OG BYGNINGSLOVEN

Dato	Revisjon	SAKS-NR.	DATO	SIGN.
28.10.2014	Revisjon		28.10.2014	INS
19.08.2014	Revisjon		19.08.2014	INS

Kommunestyret sitt vedtak

Egendokumentasjon KS	15/6	28.01.2015
Ny behandling i PLU	15/5	28.01.2015
KST - ikke sluttbehandlet	14/82	13.11.2014
2. gangs behandling PLU	14/42	07.11.2014
Høring fra 18.07.2014 til 12.09.2014		
1. gangs behandling PLU	14/19	12.06.2014

PLANEN ER UTARBEIDET AV:	TEGNNR.	DATO	SIGN.
		04.06.2014	INS

Det bekreftes at planen er i samsvar med kommunestyrets vedtak av

Date Planst